www.projektydomu.cz

firma: Ing. arch. Lubomír Korčák / U Trojice 3, Č. Budějovice /

Studie rodinného domu

místo: k.ú. Ejpovice

STUDIE



Řešené území

Navržený objekt

Zpevněné plochy

Zeleň

Plocha pozemku = 1419 m²



LEGENDA MÍSTNOSTÍ


Č.M.	POPIS MÍSTNOSTI	PLOCHA M²
1.01	ZÁDVEŘÍ	6,94
1.02	ŠATNA	5,88
1.03	TECHNICKÁ MÍSTNOST	4,20
1.04	POKOJ	11,24
1.05	PRACOVNA	8,87
1.06	CHODBA	3,58
1.07	KOUPELNA	6,06
1.08	PROSTOR SCHODIŠTĚ	8,92
1.09	SPÍŽ	3,15
1.10	KUCHYŇ, JÍDELNA, OBÝVACÍ POKOJ	45,87
UŽITNÁ PLOCHA CELKEM		**104,71**
1.11	DÍLNA, SKLAD	18,95
1.12	TERASA	14,92

Užitná plocha 1.NP = 104,70 m²

Zastavěná plocha domu = 129,50 m²

Zastavěná plocha přístřešku = 79,00 m²

Zastavěná plocha terasa = 15,50 m²

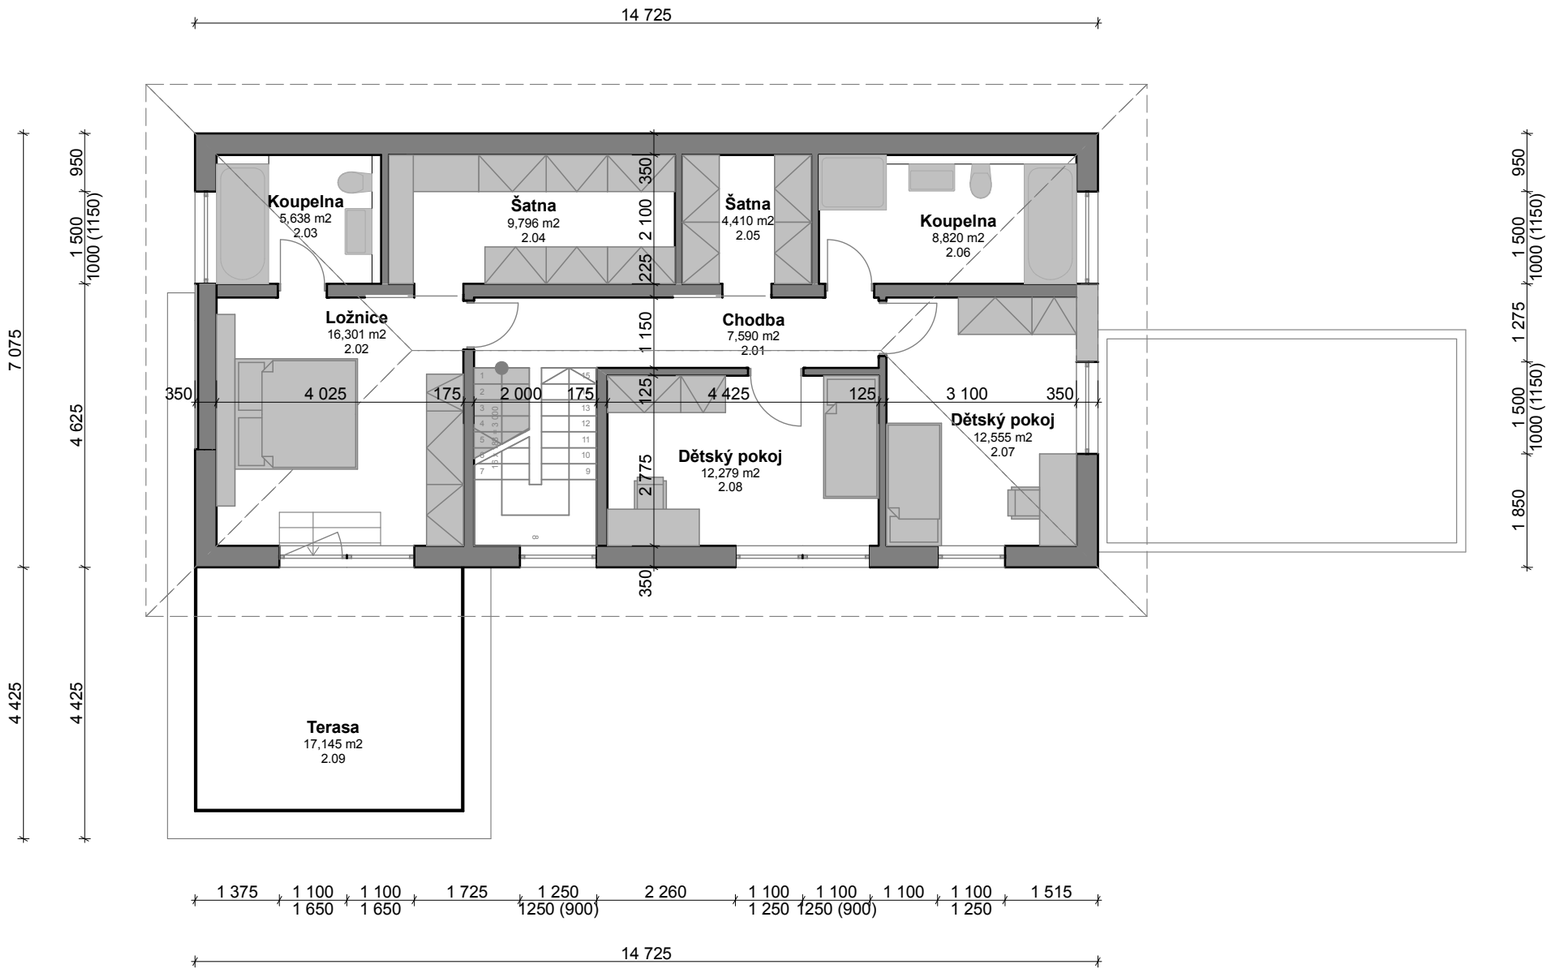


LEGENDA MÍSTNOSTÍ


Č.M.	POPIS MÍSTNOSTI	PLOCHA M^2
2.01	CHODBA	7,60
2.02	LOŽNICE	16,30
2.03	KOUPELNA	5,64
2.04	ŠATNA	9,80
2.05	ŠATNA	4,41
2.06	KOUPELNA	8,82
2.07	DĚTSKÝ POKOJ	12,56
2.08	DĚTSKÝ POKOJ	12,28
UŽITNÁ PLOCHA CELKEM		**77,41**
2.09	TERASA	17,15

Užitná plocha 2.NP = 77,40 m^2

Pohled západní

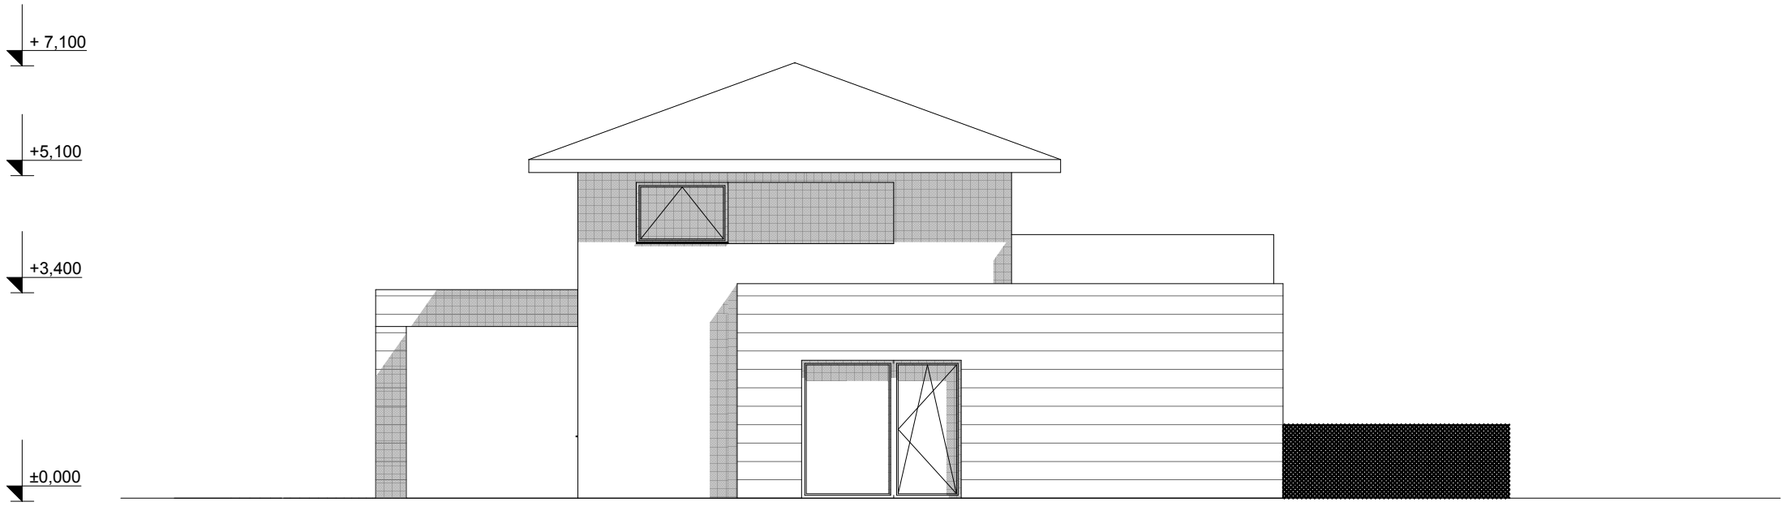

Pohled východní

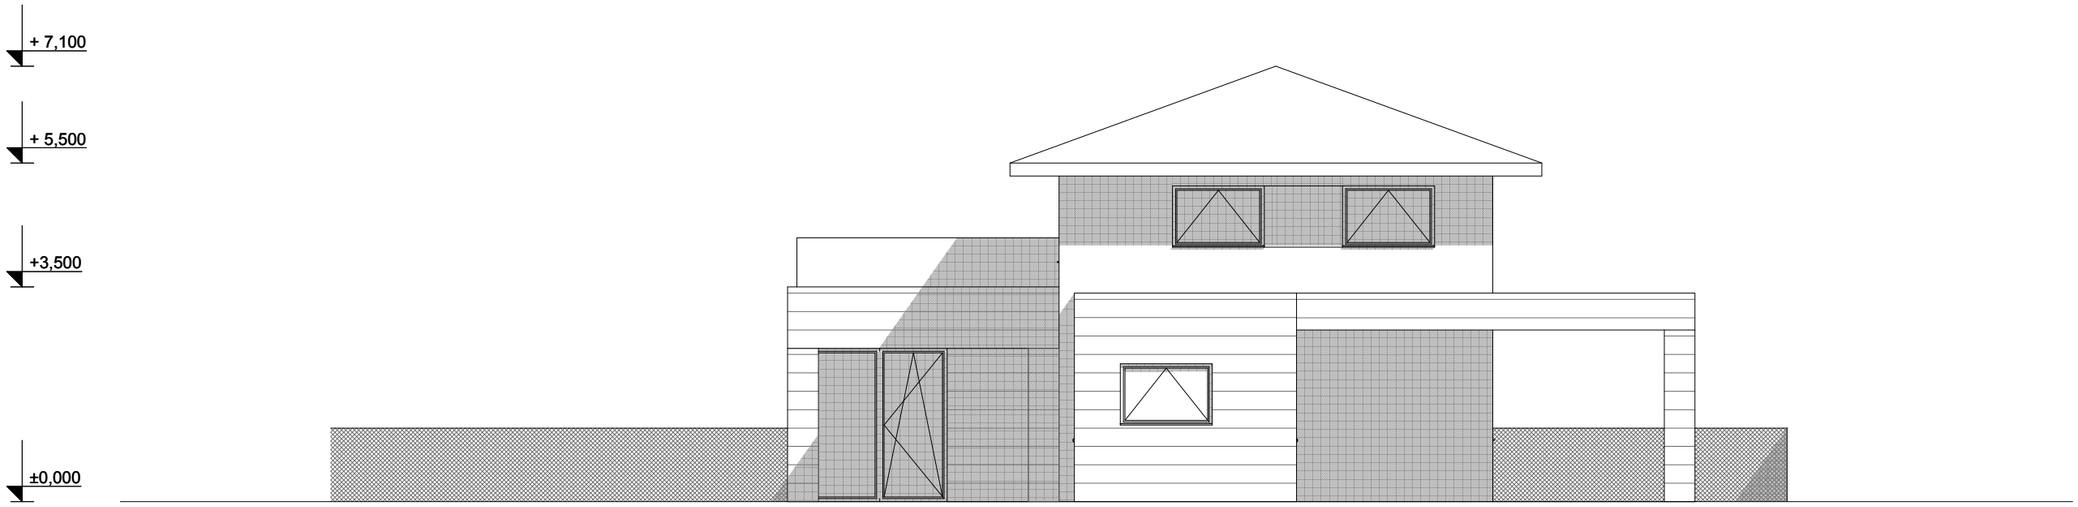

www.projektydomu.cz

firma: Ing. arch. Lubomír Korčák / U Trojice 3, Č. Budějovice /


Studie rodinného domu

místo: k.ú. Ejpovice


Pohled západní, východní

1:100

Pohled severní

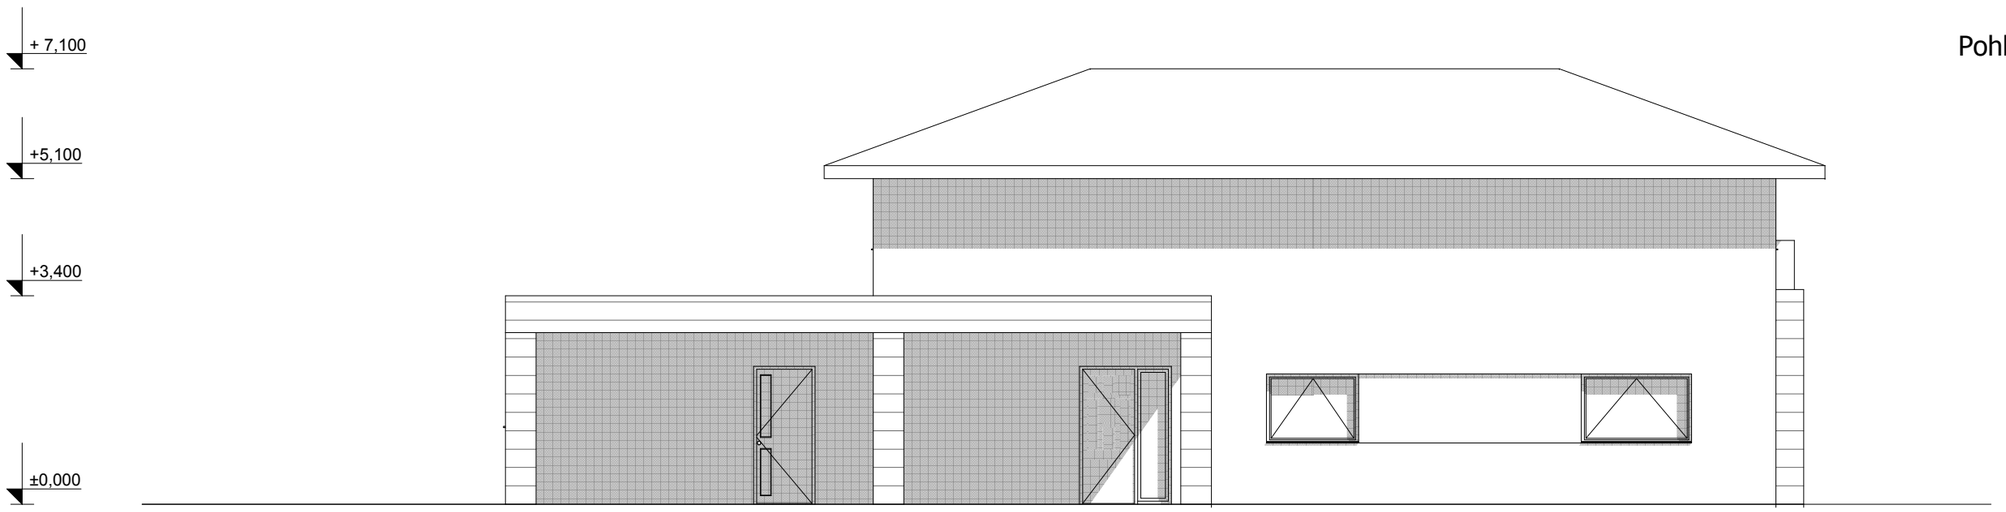

Pohled jižní

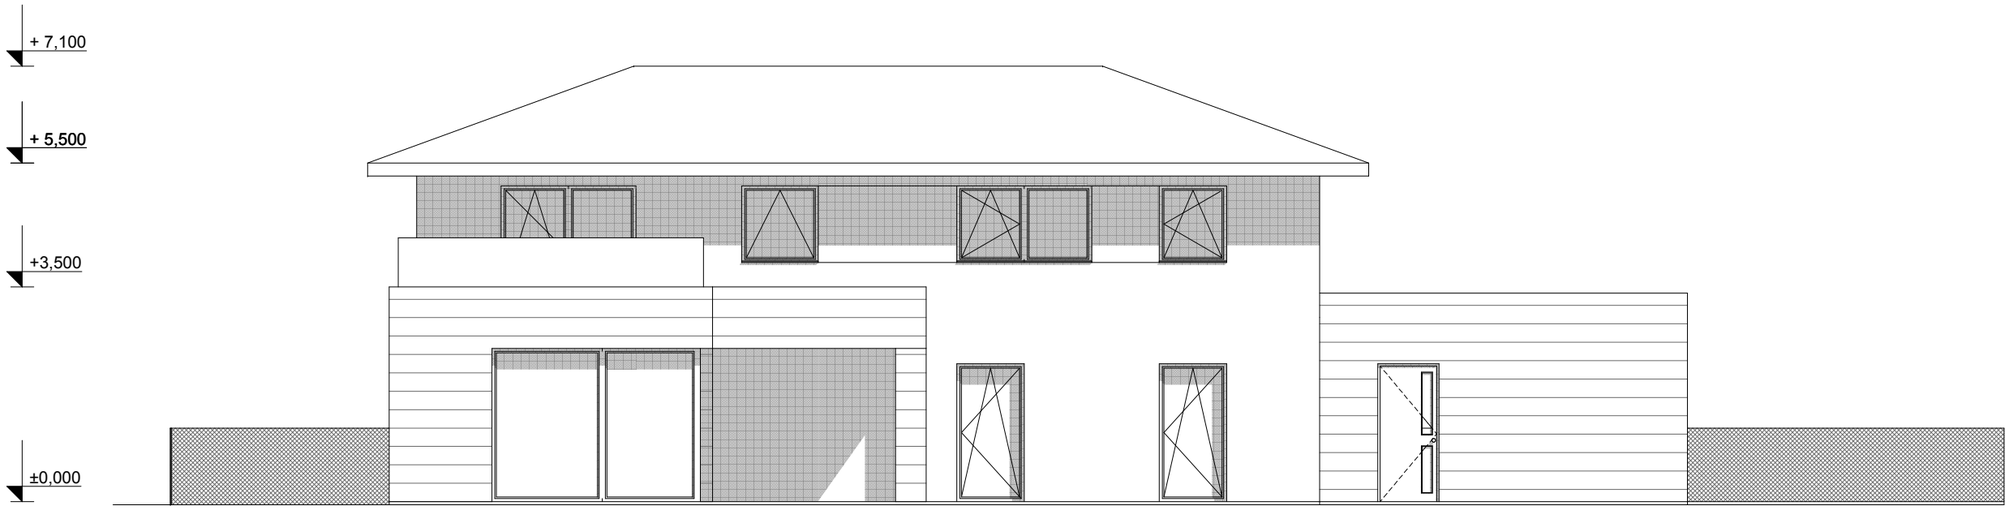

www.projektydomu.cz

firma: Ing. arch. Lubomír Korčák / U Trojice 3, Č. Budějovice /

Studie rodinného domu

místo: k.ú. Ejpovice

Pohled severní, jižní

1:100





