
www.projektydomu.cz
firma: Ing. arch. Lubomír Korčák / U Trojice 3, Č. Budějovice

Studie rodinného domu
místo: Řenče (Plzeň - jih)

STUDIE

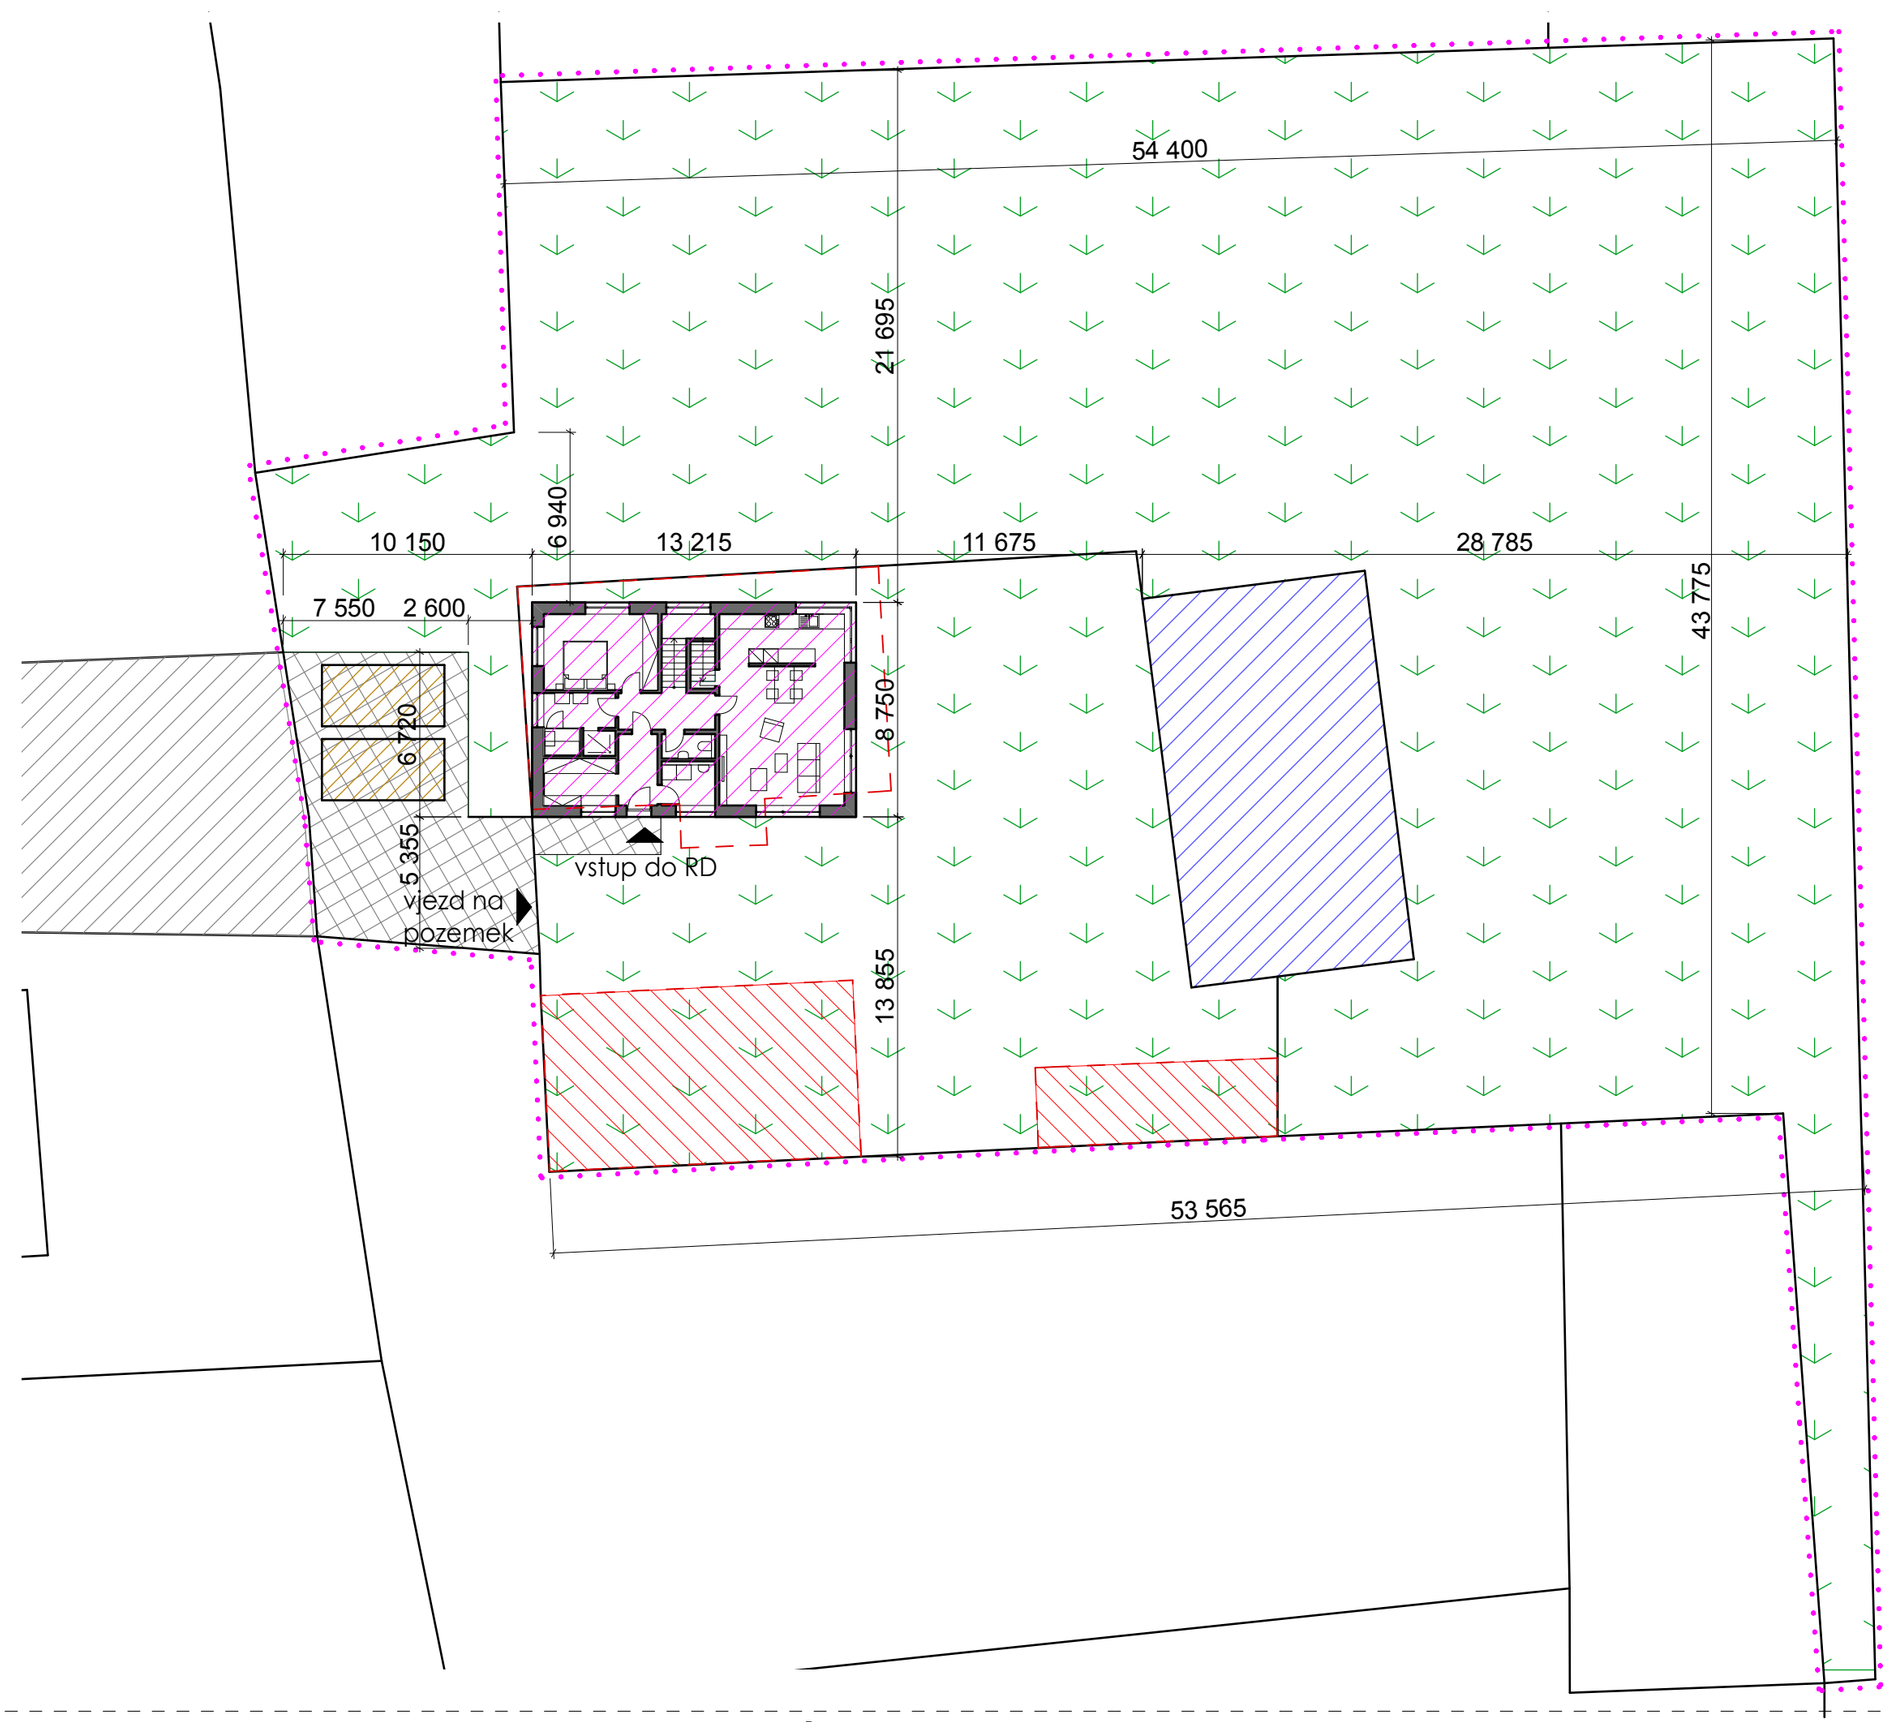

LEGENDA:

- hranice řešeného území
- objekty určené k demolici
- objekt stodoly
- parkovací místa
- navržený rodinný dům
- travnaté plochy
- zpevněné plochy
- příjezdová komunikace

plocha pozemku 2848 m^2

zastavěná plocha domu 115,4 m^2

www.projektydomu.cz


firma: Ing. arch. Lubomír Korčák / U Trojice 3, České Budějovice

Studie rodinného domu

místo: Řenče (Plzeň-jih)


architektonická situace

1:250

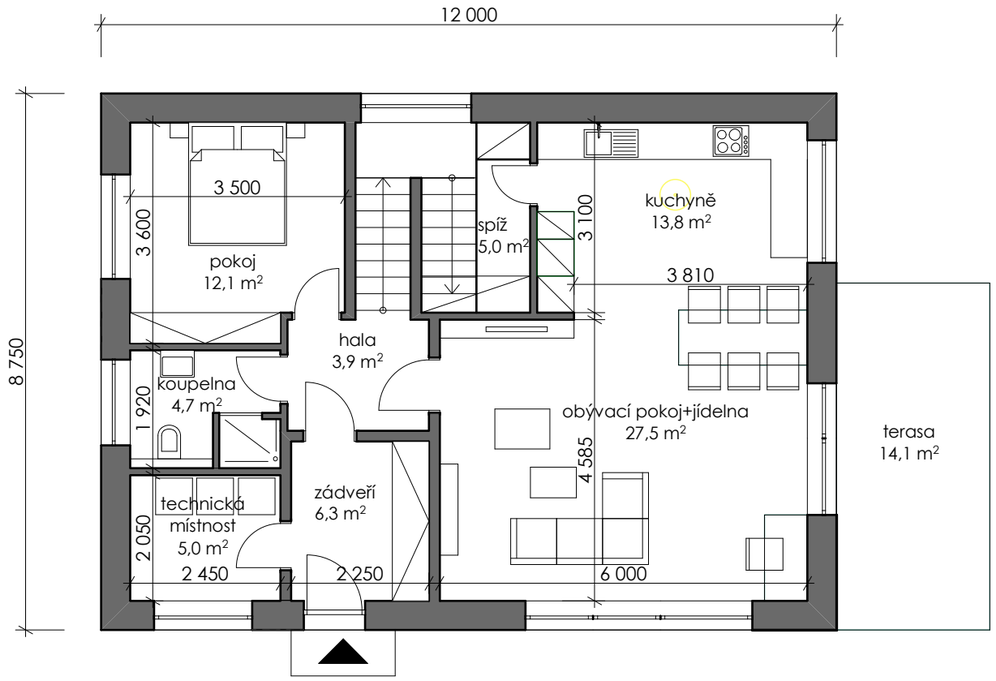

zastavěná plocha domu 104,0 m²

užitná plocha 1.NP 76,2 m²

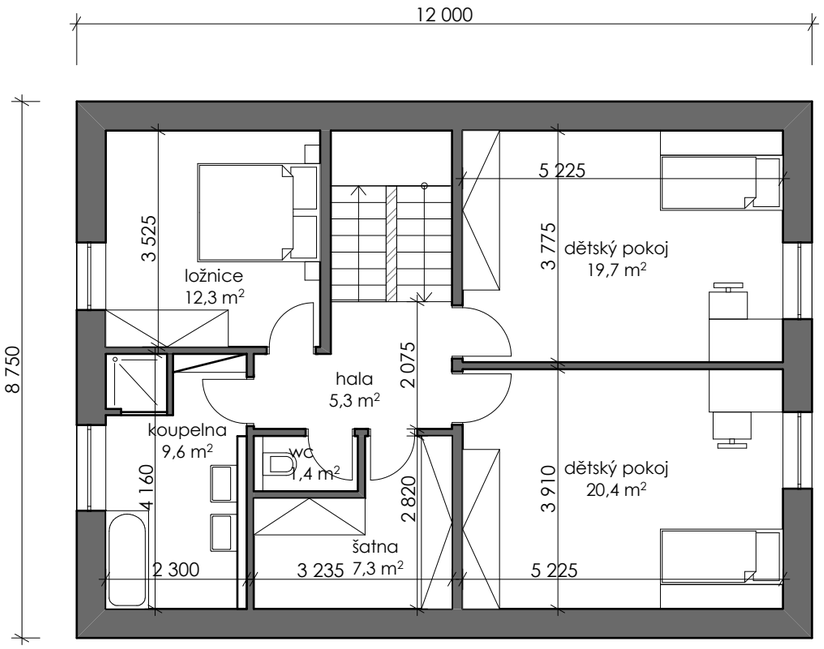

zastavěná plocha domu 104,0 m²

užitná plocha podkroví 76,3 m²

www.projektydomu.cz


firma: Ing. arch. Lubomír Korčák / U Trojice 3, Č. Budějovice // vypracovala: Ing.arch. Jitka Rábová

Studie rodinného domu


místo: č.p. 514/1, st.52 // Řenče (Plzeň-jih) // investor: Ing. Matěj Prokop, Barbora Pražanová

půdorys podkroví


1:100

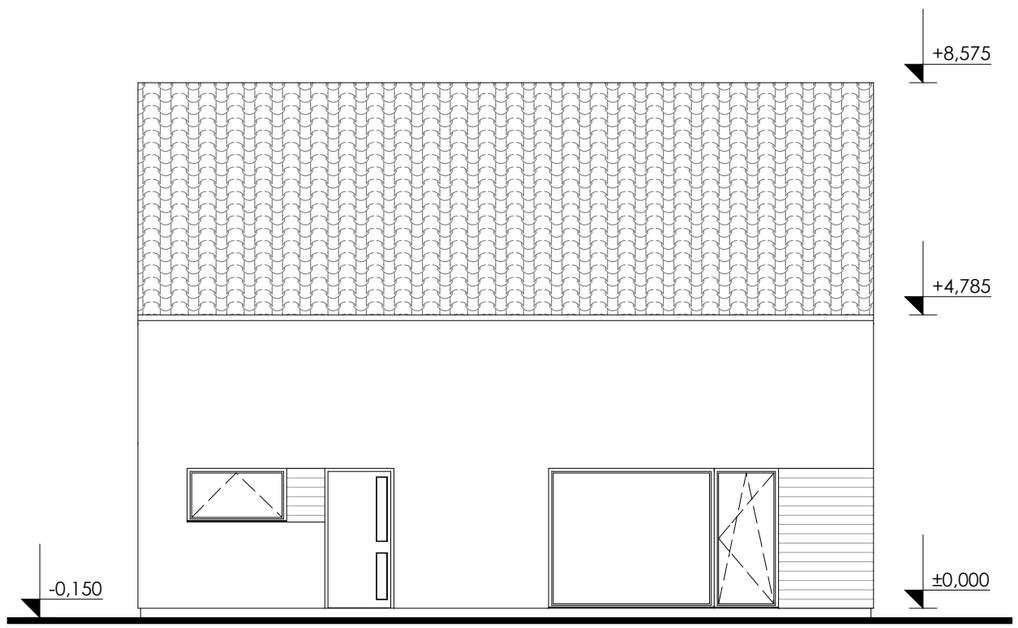


pohled jižní

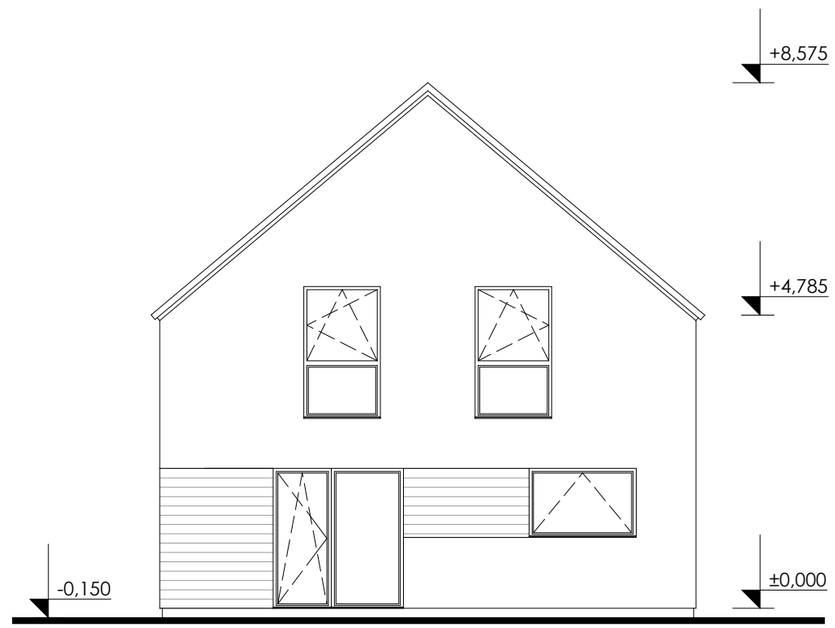

pohled východní

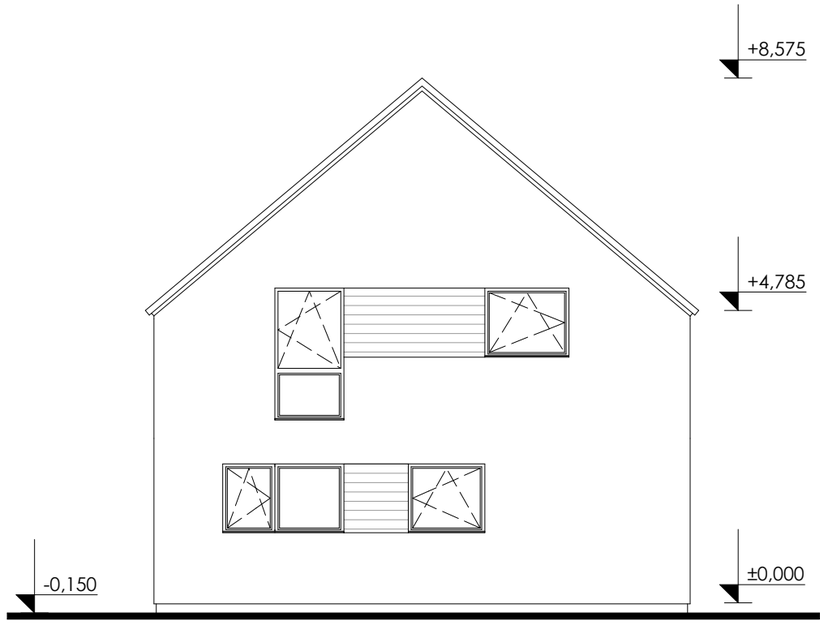

pohled západní

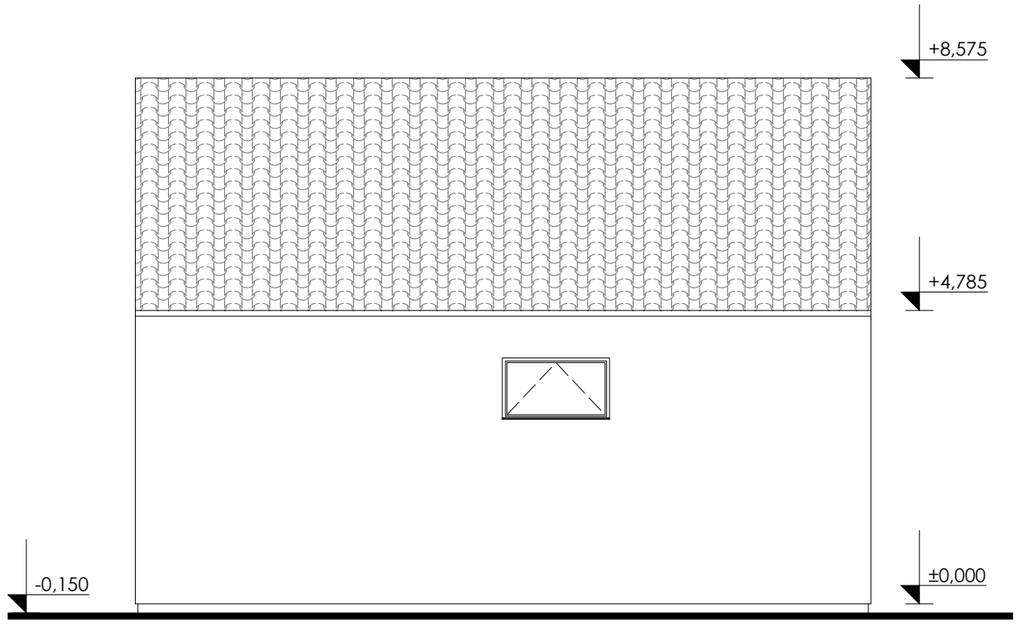

pohled severní





